


Maître d'ouvrage : Commune d'Aunay sous Auneau  
 Bureau d'études : Verdi Ingénierie



**VERDI**

Dessiné par : KC  
 Vérifié par : SDA  
 Approuvé par : SDA  
 N° d'affaire : 03-02355

Date	Indice	Modification
11/12/2023	0	Première Version
13/08/2024	1	Mise à jour

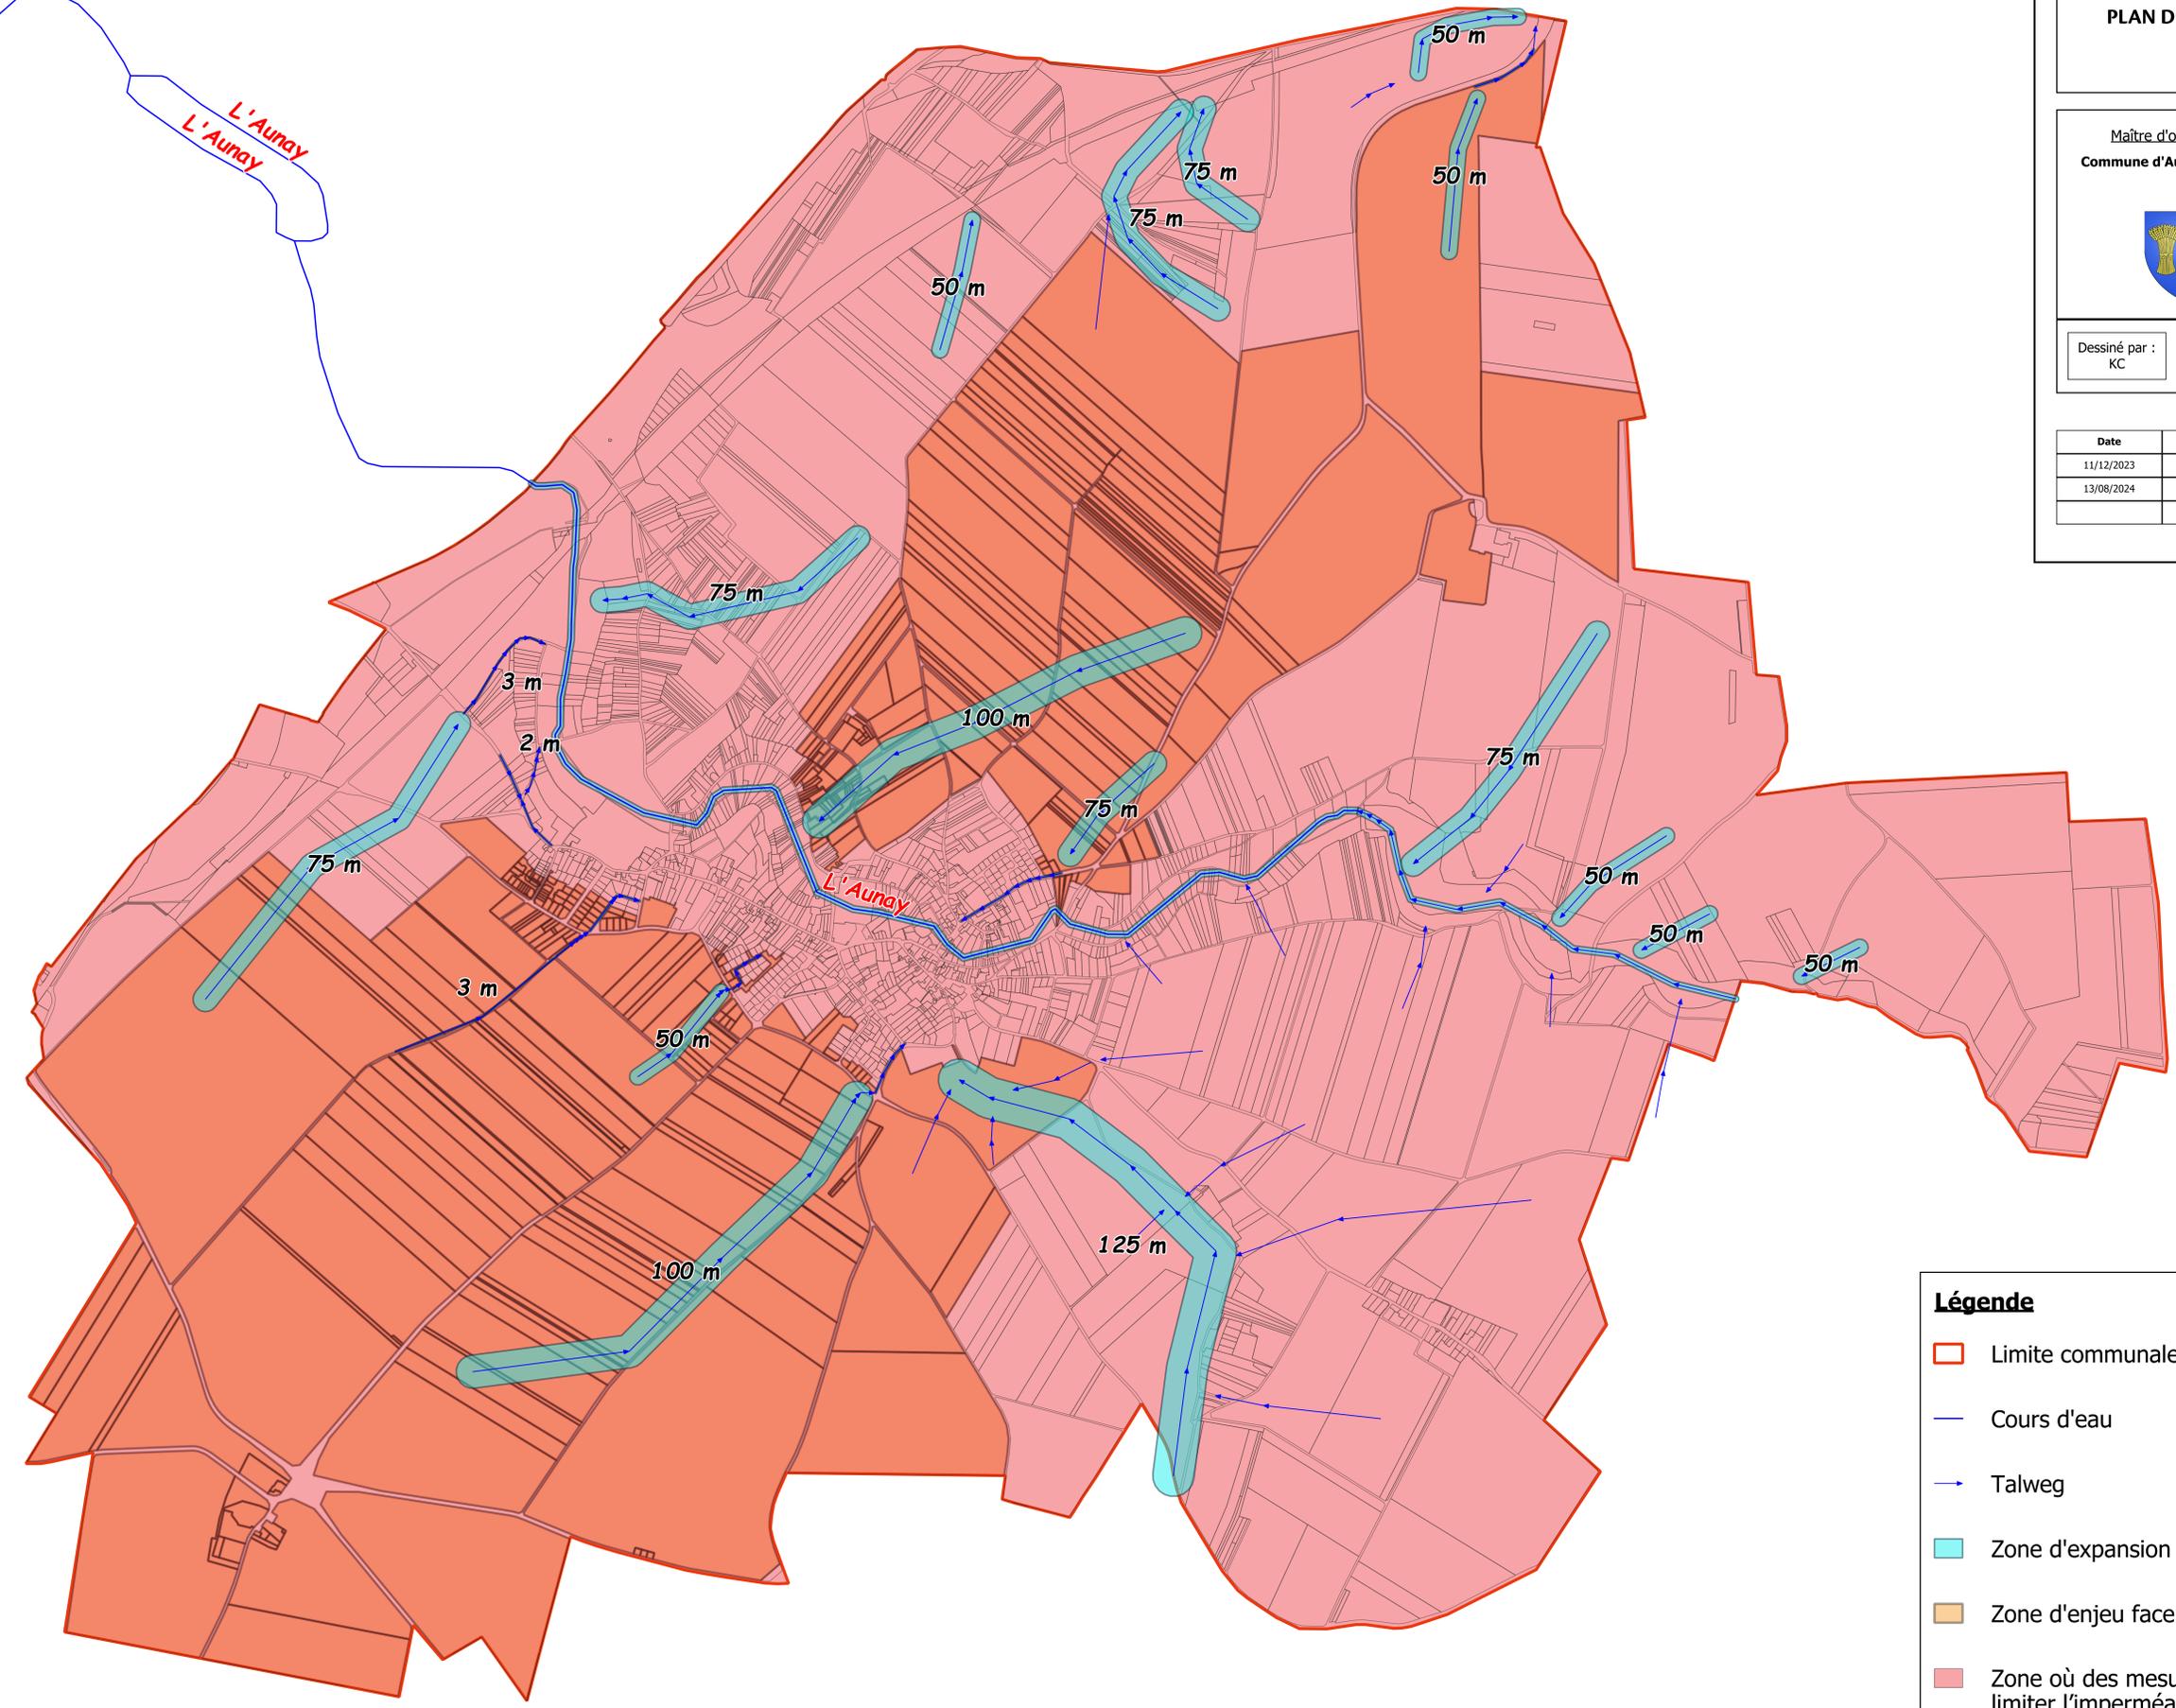

**Légende**

- Limite communale
- Cours d'eau
- Talweg
- Zone d'expansion du ruissellement
- Zone d'enjeu face au ruissellement
- Zone où des mesures doivent être prises pour limiter l'imperméabilisation et où la gestion des eaux pluviales à la parcelle est imposée